


STŘELNICE HORNÍ BRANNÁ

úsek pro střelbu z brokovnic - zakres do pozemkové mapy
příloha č. 2 Provozního řádu střelnice

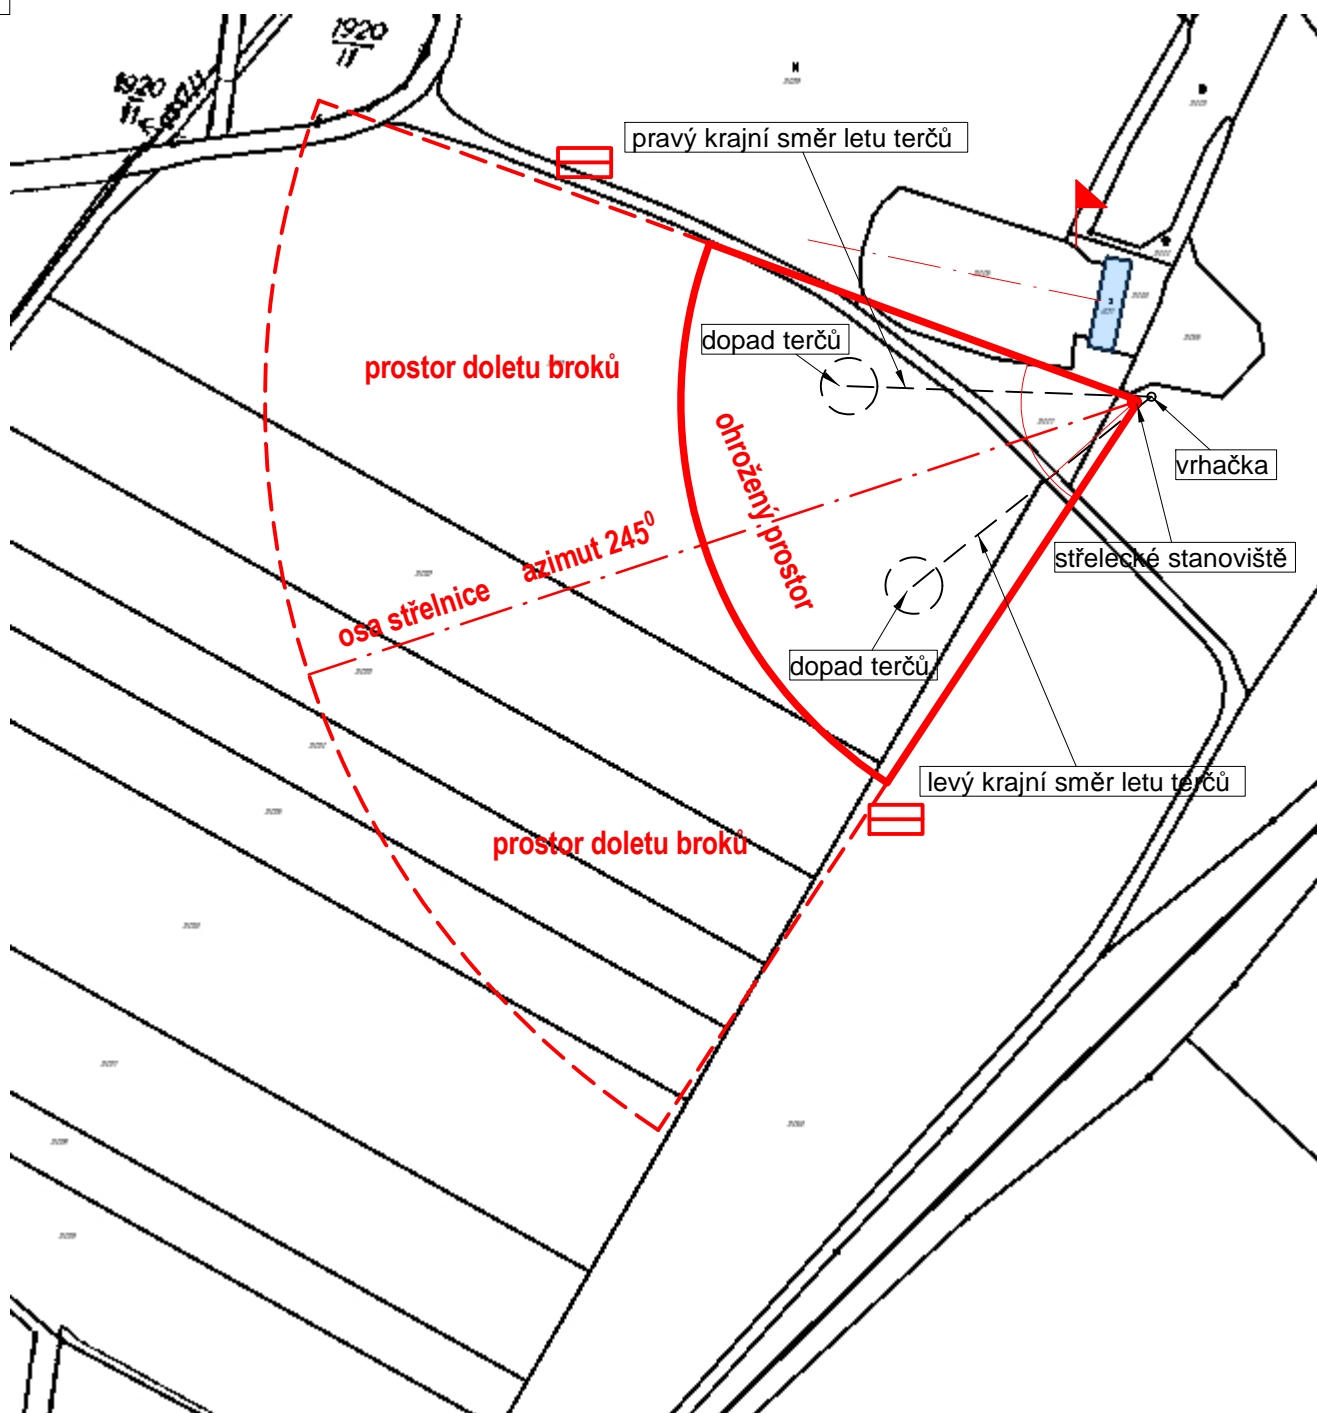

lékárna s prostředky pro poskytnutí první pomoci je v klubovně

☐ výstražné tabule

🚩 výstražný prapor